


PLAN DES ESPACES PARIS

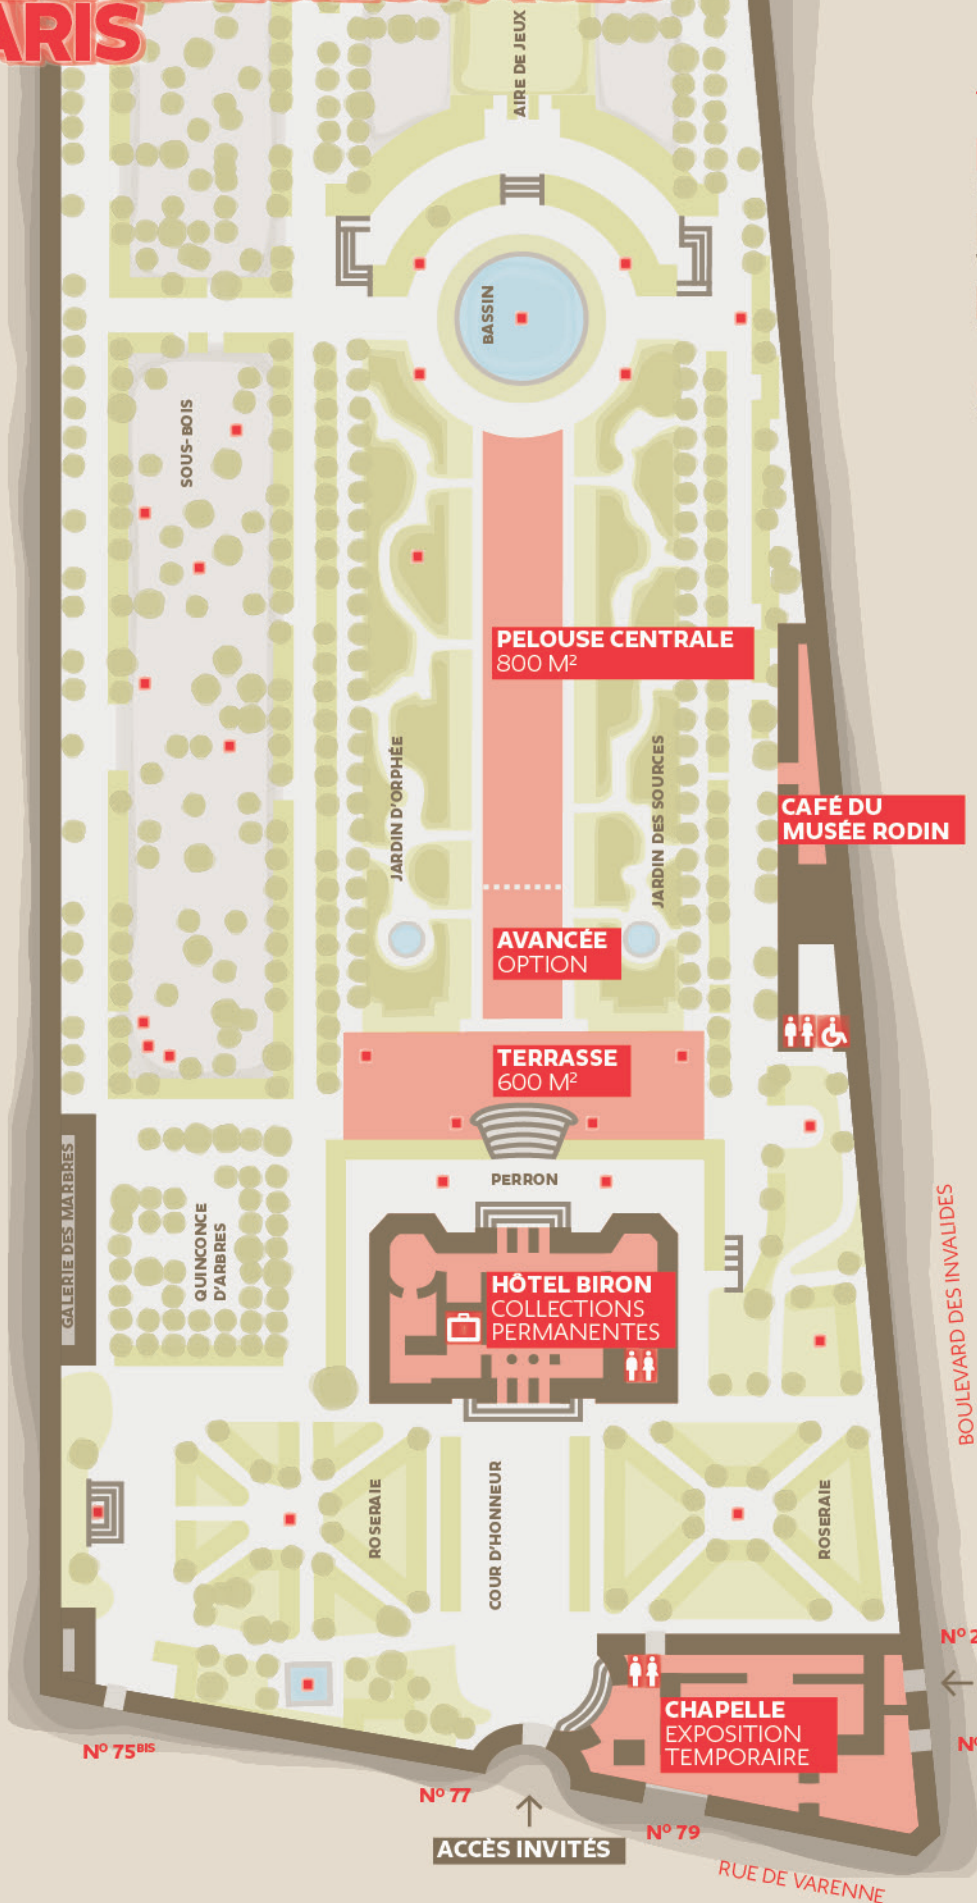


→ MUSÉE RODIN PARIS

- ESPACE MIS À DISPOSITION
- VESTIAIRES
- TOILETTES
- SCULPTURES

M^o VARENNES
RER INVALIDES
P INVALIDES

PLAN TECHNIQUE PARIS

→ MUSÉE RODIN PARIS

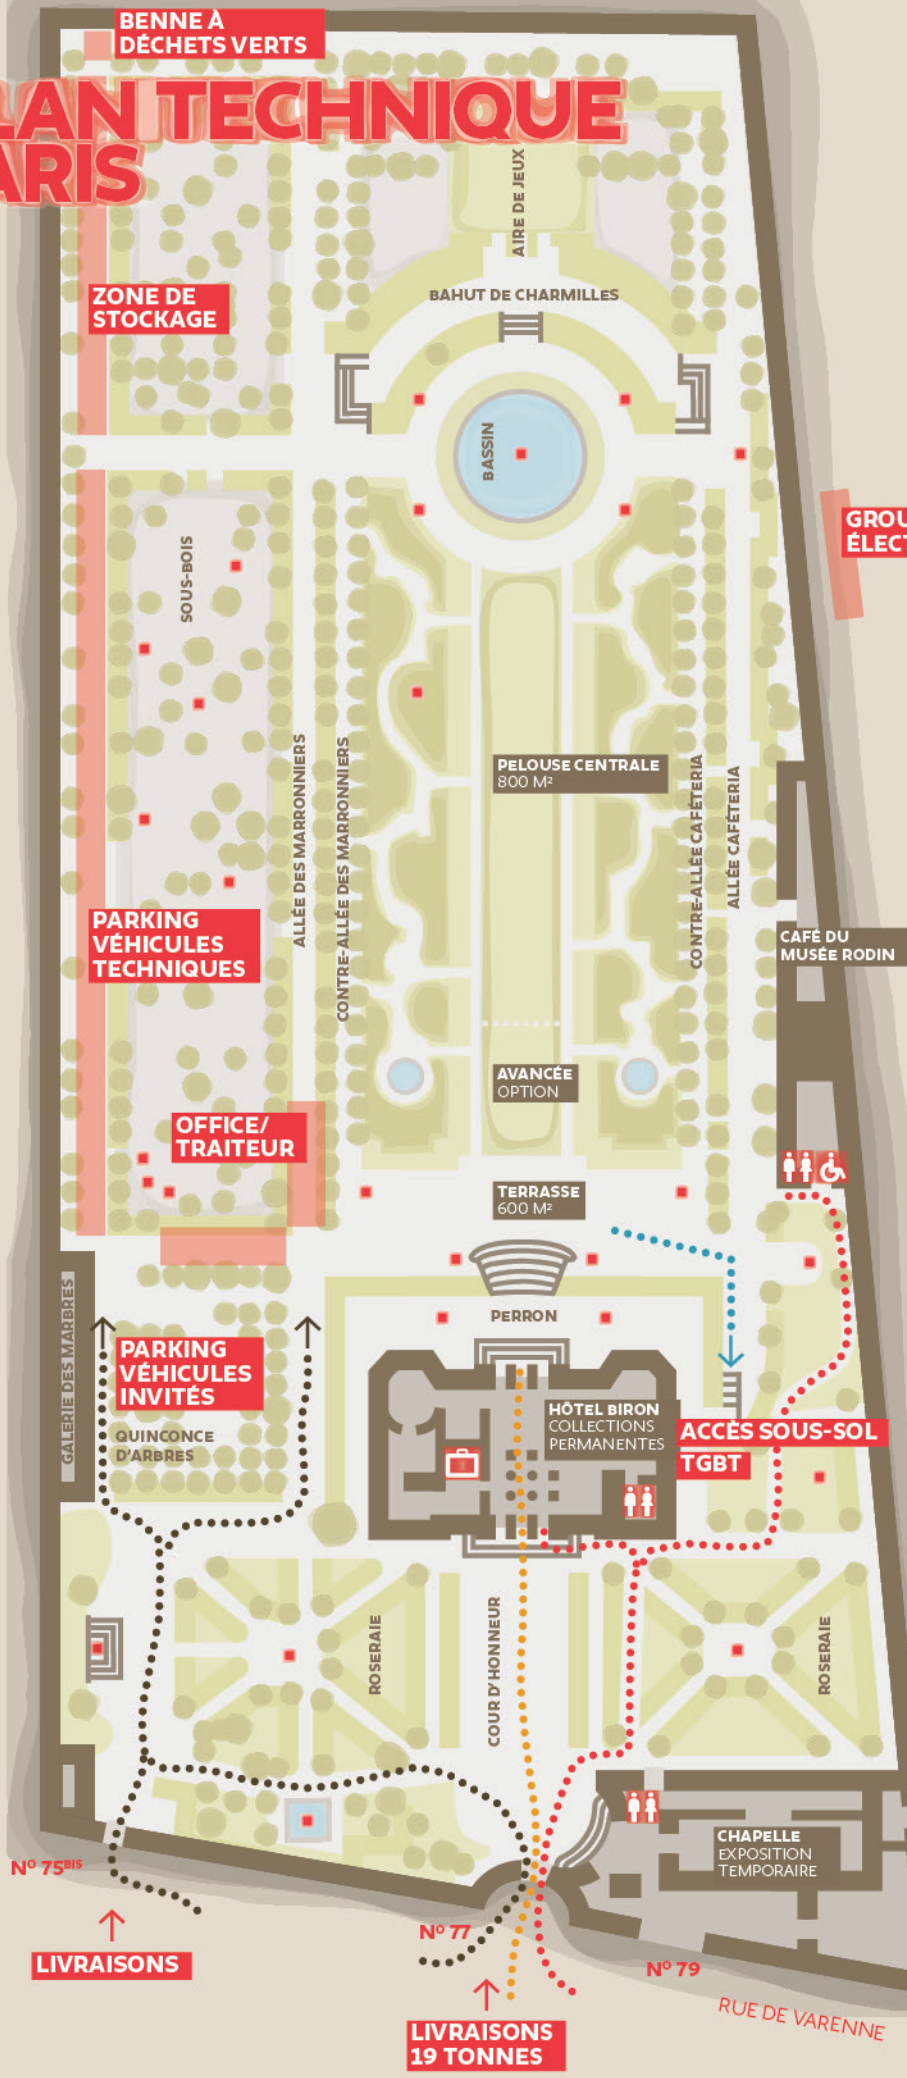

GROUPE ÉLECTROGÈNE

- CHEMINEMENT PERSONNES À MOBILITÉ RÉDUITE
- CHEMINEMENT INVITÉS
- CHEMINEMENT LIVRAISONS
- CHEMINEMENT LIVRAISONS SOUTERRAIN
- VESTIAIRES
- TOILETTES
- SCULPTURES

LIVRAISONS

LIVRAISONS 19 TONNES

**M^o VARENNÉ
 RER INVALIDES
 P INVALIDES**

BOULEVARD DES INVALIDES

RUE DE VARENNE

N° 75^{bis}

N° 77

N° 79

N° 21

N° 19

GALERIE DES MARBRES

PARKING VÉHICULES INVITÉS

QUINCONCE D'ARBRES

PARKING VÉHICULES TECHNIQUES

OFFICE/ TRAITEUR

ZONE DE STOCKAGE

BENNE A DÉCHETS VERTS

AIRE DE JEUX

BAHUT DE CHARMILLES

BASSIN

PELOUSE CENTRALE
 800 M²

AVANCÉE OPTION

TERRASSE
 600 M²

PERRON

HÔTEL BIRON
 COLLECTIONS PERMANENTES

ACCÈS SOUS-SOL TGBT

CAFÉ DU MUSÉE RODIN

ALLÉE DES MARRONNIERS

CONTRE-ALLÉE DES MARRONNIERS

ALLÉE CAFÉTERIA

CONTRE-ALLÉE CAFÉTERIA

ROSERAIE

COUR D'HONNEUR

ROSERAIE

CHAPELLE
 EXPOSITION TEMPORAIRE

ACCÈS AUDITORIUM