


PLAN DES ESPACES MEUDON

→ MUSÉE RODIN MEUDON

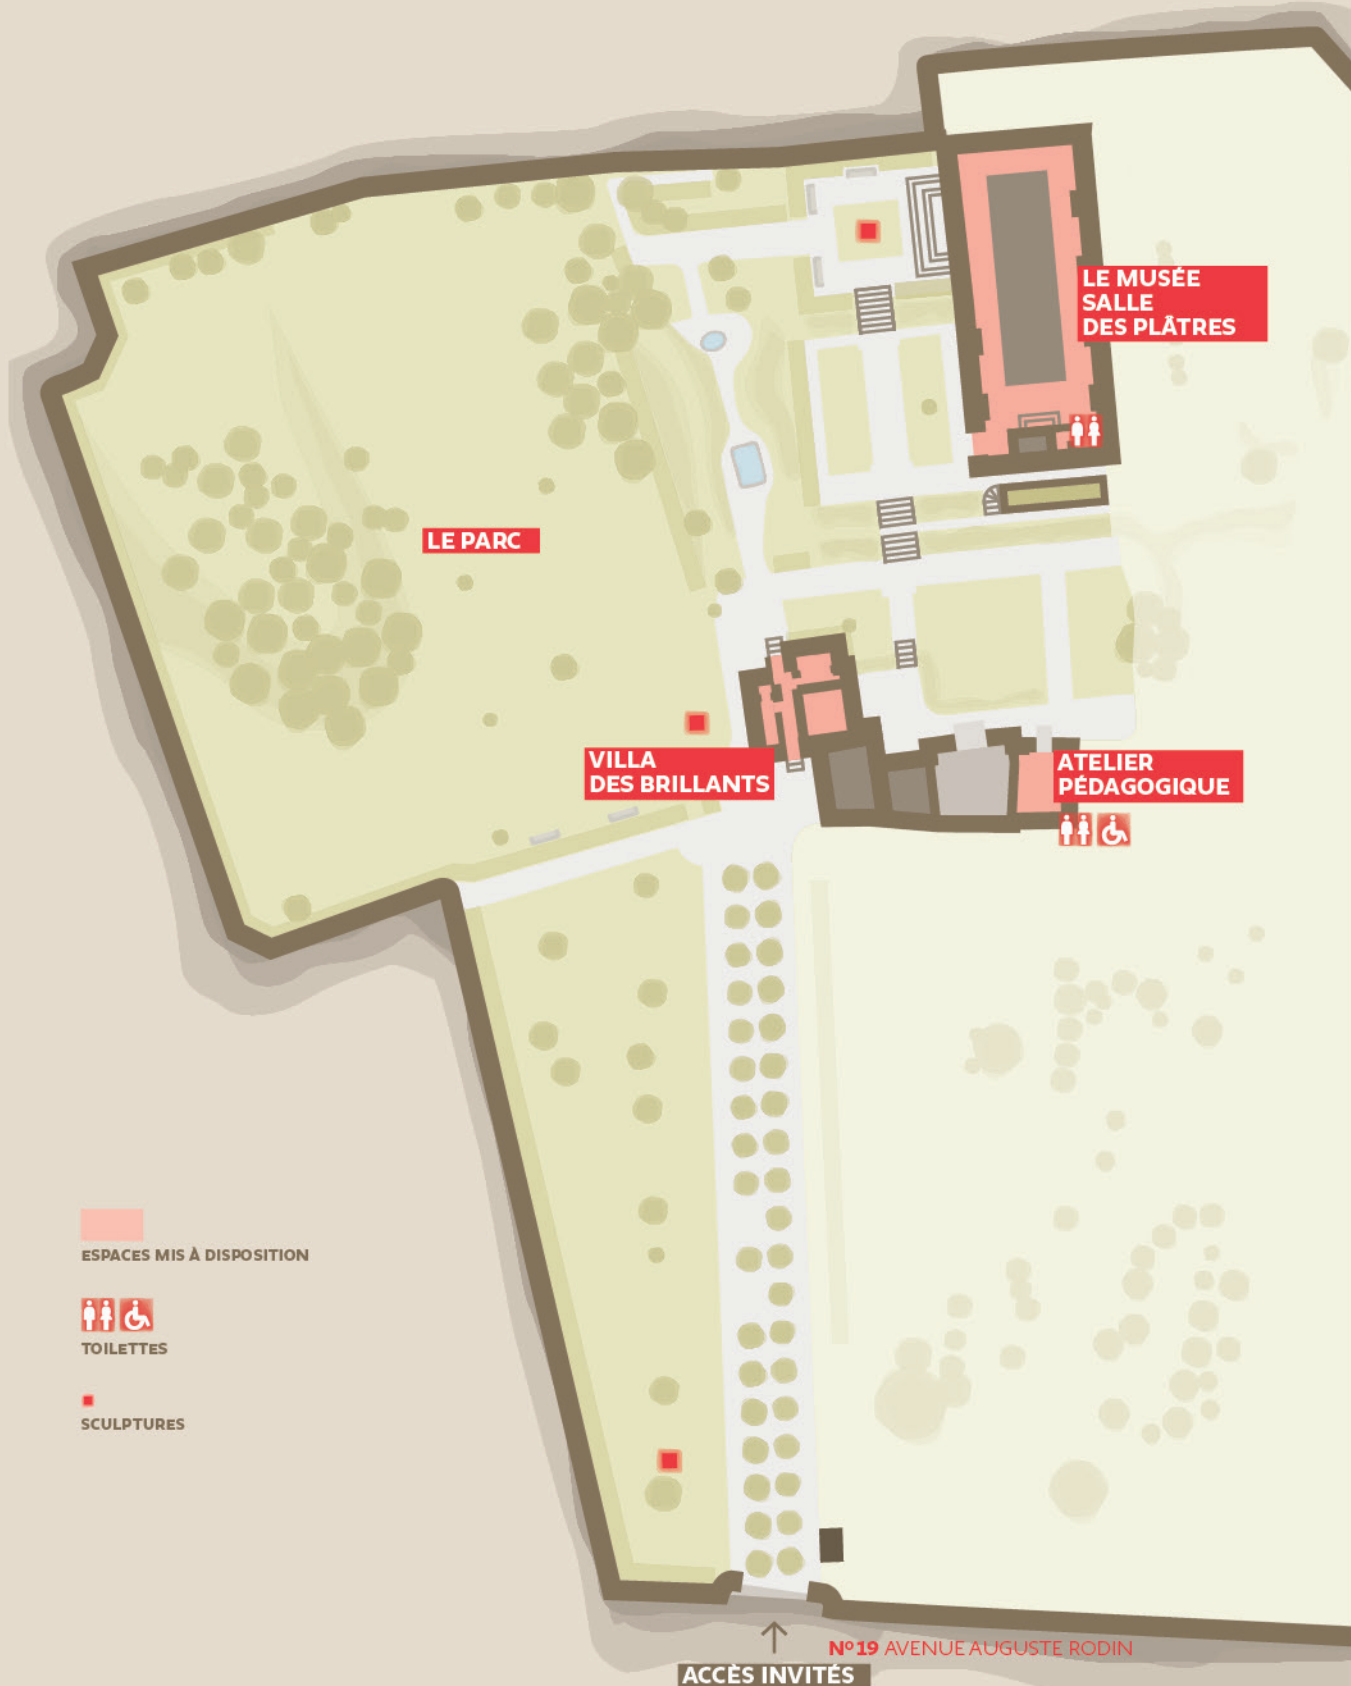

■ ESPACES MIS À DISPOSITION

♿ TOILETTES

■ SCULPTURES

↑ N°19 AVENUE AUGUSTE RODIN
ACCÈS INVITÉS