


PLAN DES ESPACES PARIS

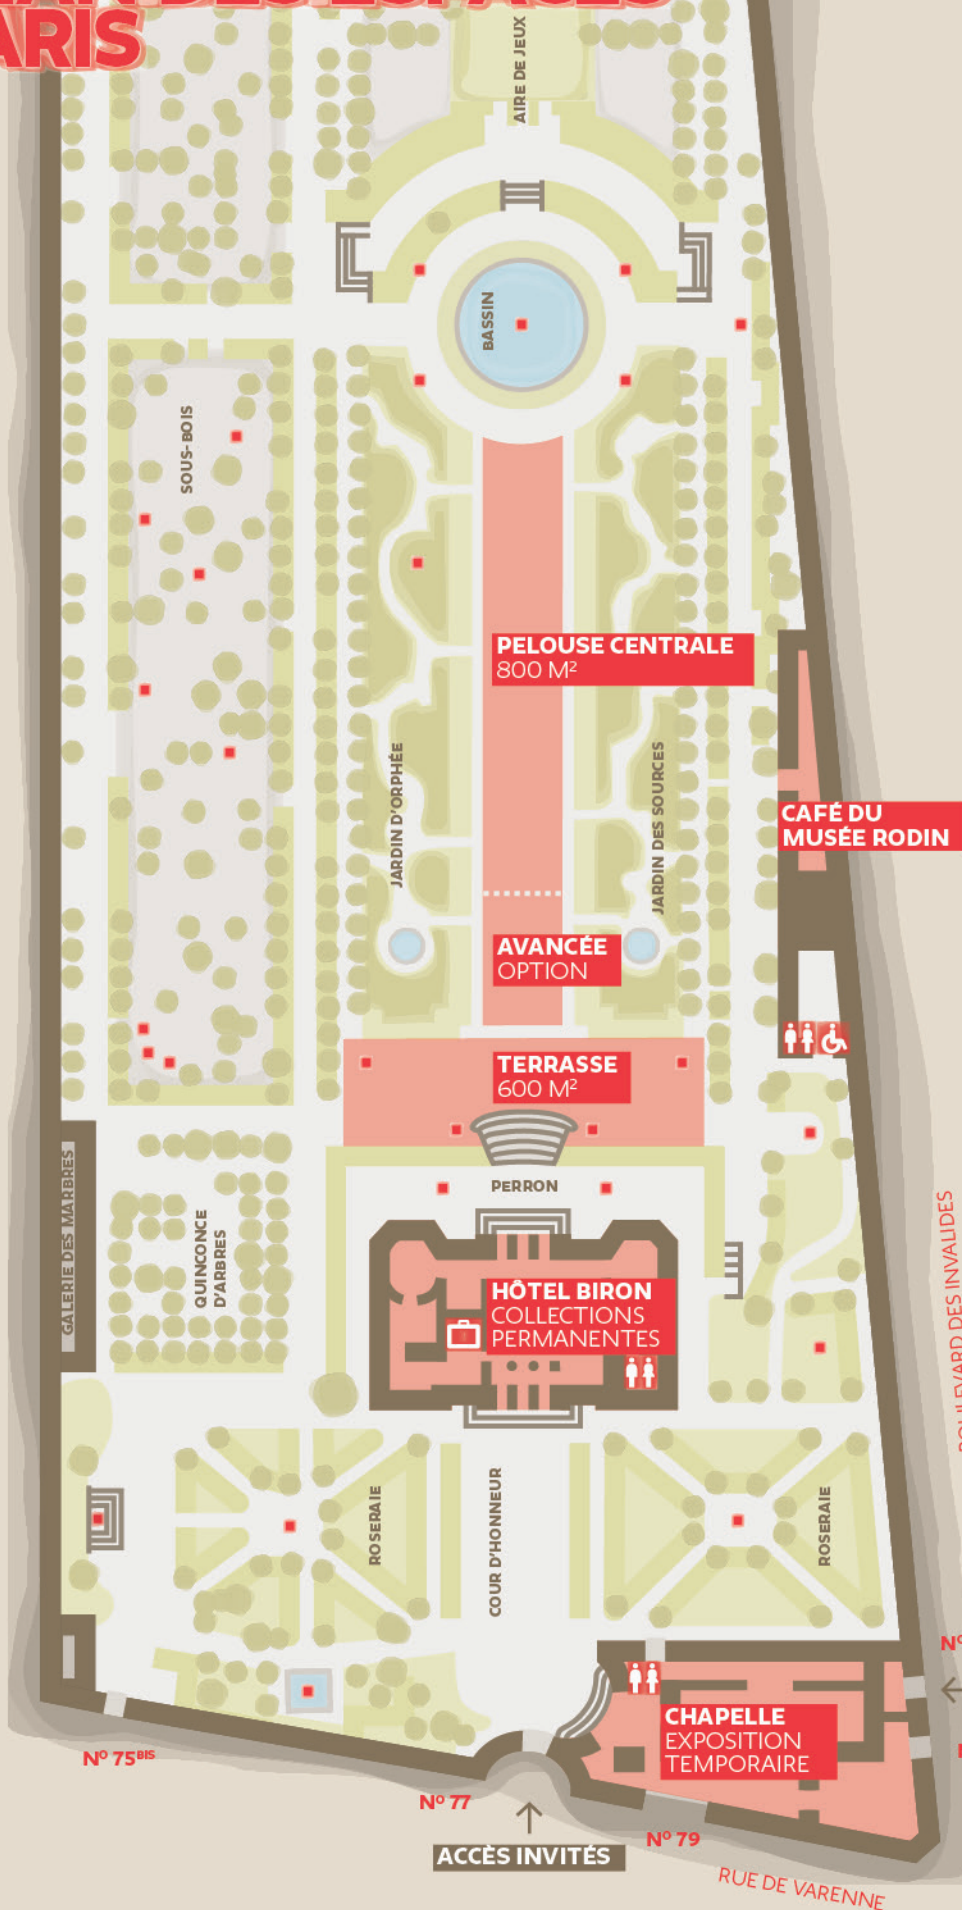

→ MUSÉE RODIN PARIS

ESPACE MIS À DISPOSITION



VESTIAIRES



TOILETTES

SCULPTURES

GALERIE DES MARBRES

SOUS-BOIS

AIRE DE JEUX

BASSIN

JARDIN D'ORPHÉE

JARDIN DES SOURCES

PELOUSE CENTRALE
800 M²

AVANCÉE
OPTION

TERRASSE
600 M²

PERRON

HÔTEL BIRON
COLLECTIONS
PERMANENTES

QUINCONCE
D'ARBRES

ROSERAIE

COUR D'HONNEUR

CAFÉ DU
MUSÉE RODIN

BOULEVARD DES INVALIDES

N° 21

← ACCÈS AUDITORIUM

N° 19

N° 79

↑ ACCÈS INVITÉS

N° 75 BIS

N° 77

RUE DE VARENNE

↓ M^o VARENNE
RER INVALIDES
P INVALIDES